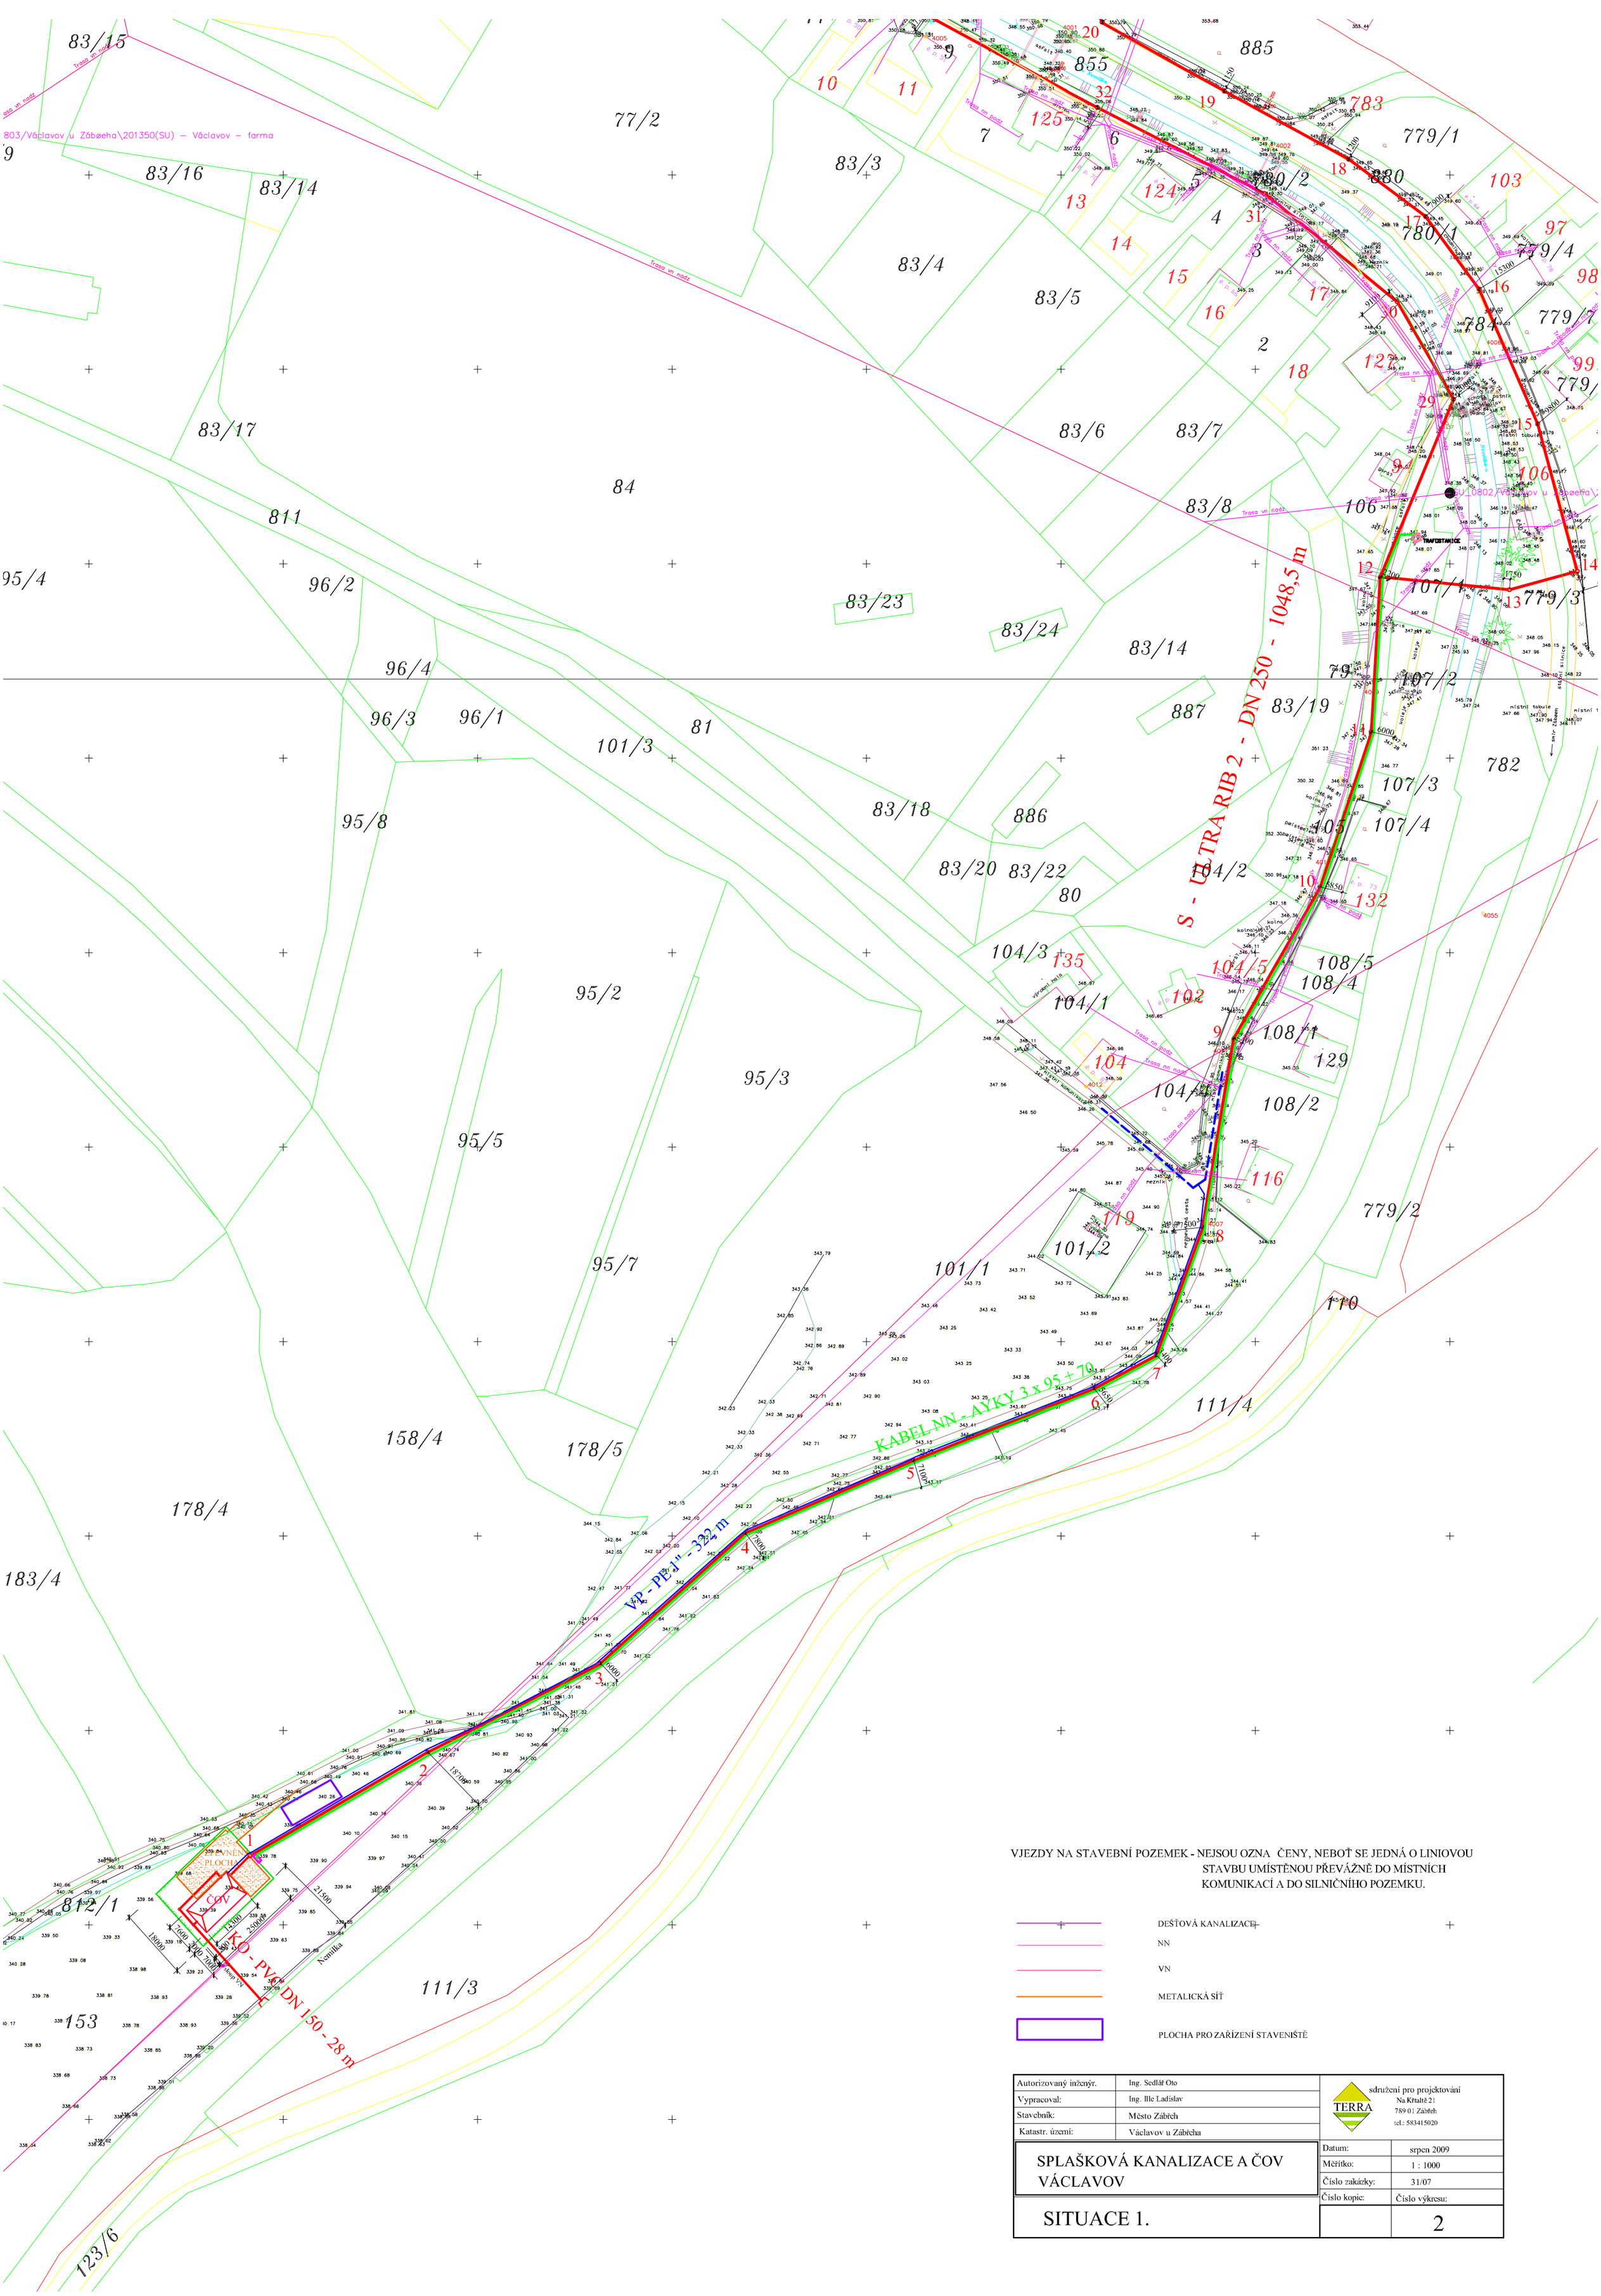

VJEZDY NA STAVEBNÍ POZEMEK - NEJSOU OZNAČENY, NEBOŤ SE JEDNÁ O LINIOVOU STAVBU UMÍSTĚNOU PŘEVÁŽNĚ DO MÍSTNÍCH KOMUNIKACÍ A DO SILNIČNÍHO POZEMKU.

DEŠŤOVÁ KANALIZACE

NN

VN

METALICKÁ SÍŤ

PLOCHA PRO ZAŘÍZENÍ STAVENIŠTĚ

Autorizovaný inženýr.	Ing. Sedlář Oto
Vypracoval:	Ing. Ille Ladislav
Stavebník:	Město Zábřeh
Katastr. území:	Václavov u Zábřeha

sdružení pro projektování
Na Křtaltě 21
789 01 Zábřeh
tel.: 583415020

SPLAŠKOVÁ KANALIZACE A ČOV VÁCLAVOV

SITUACE 1.

Datum:	srpen 2009
Měřítko:	1 : 1000
Číslo zakázky:	31/07
Číslo kopie:	Číslo výkresu:
	2